


【特記】

樹脂部はリサイクルプラスチック（エコマーク認定品）
 賠償責任保険加入品 使用鋼管は溶融亜鉛メッキ品
 塩害措置を施した製品仕様とする。
 支柱連結孔、SUSサヤ管
 支柱・横木ボルト挿入孔、防水ゴムブーツ密閉
 連結ボルト、Zn94%・Al5%・Mg1%合金メッキ品
 色調、ダークブラウン（UV剤7.5%配合）
 製品は横木の回転防止を施した仕様。
 図面寸法は標準値、寸法公差は品質証明書にてご確認ください。


連結部詳細図

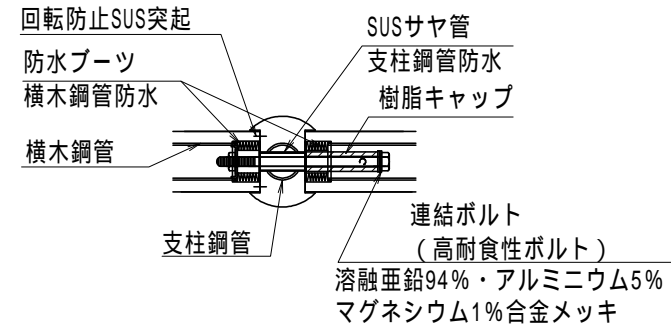

参考敷設歩掛 21m当り

| 項目 | 単位 | 数量 |
|--------|----------------|------|
| 床掘り | m ³ | 3.60 |
| 埋戻し | m ³ | 2.80 |
| 残土処理 | m ³ | 0.80 |
| 碎石基礎 | m ³ | 0.24 |
| コンクリート | m ³ | 0.47 |
| 型枠 | m ² | 7.20 |
| 据付手間 | 人 | 2.65 |

据付手間は普通作業員
 土工事、基礎工事は含まず。

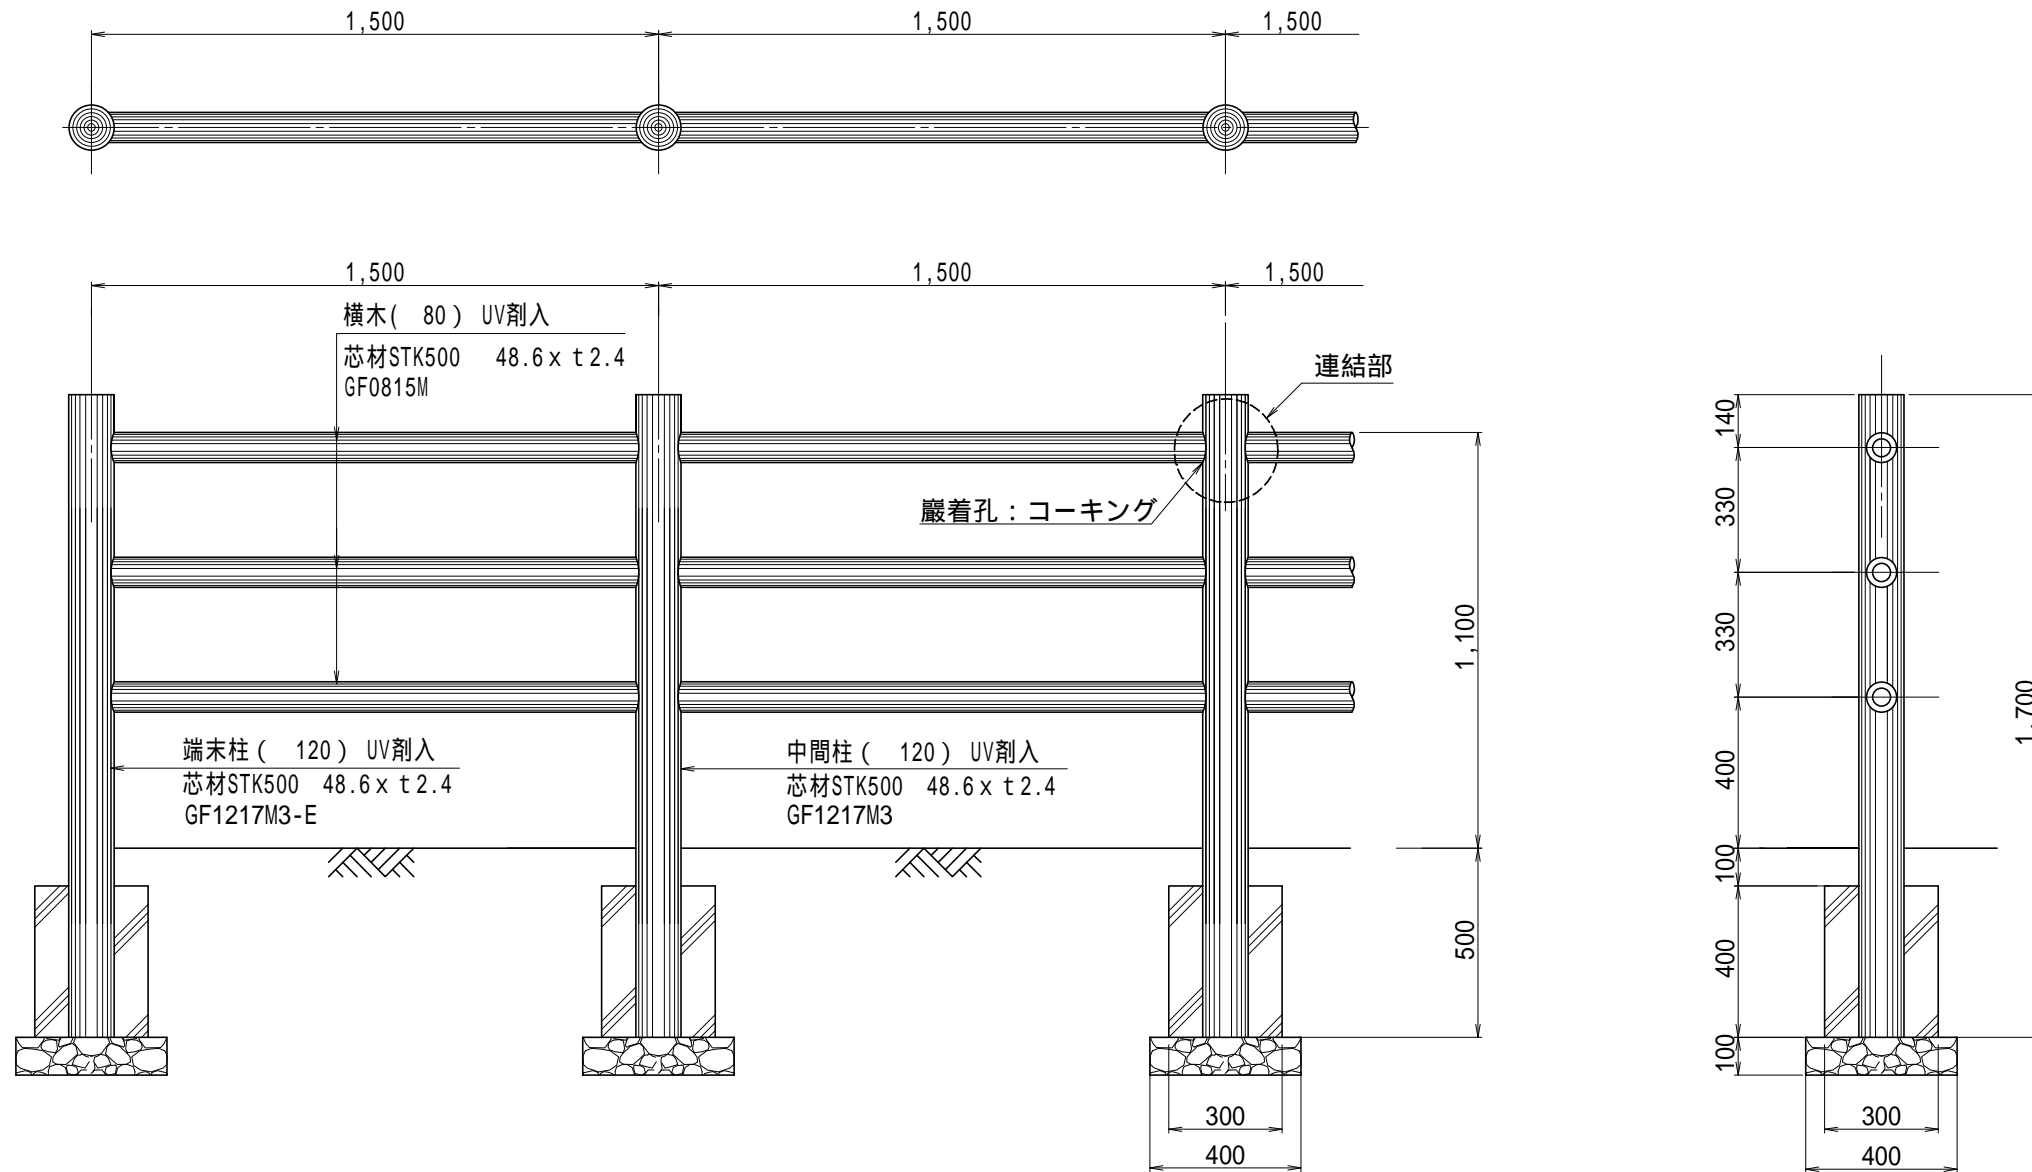

部材数量表 21m当り

| 品名 | 品番 | 標準寸法DxWxLmm | 標準重量Kg | 数量 | 単位 |
|-------|--------------|-------------|--------|------|----|
| 末端柱 | GF-1217-M3-E | 120 x 1700 | 16.5 | 2.0 | 本 |
| 中間柱 | GF-1217-M3 | 120 x 1700 | 16.5 | 13.0 | 本 |
| 横木 | GF-0815-M | 80 x 1440 | 7.5 | 42.0 | 本 |
| 防水ブーツ | ST-N | | | 84.0 | 個 |

| | | | |
|----------------|-------------------|----|----|
| 縮尺 | 1/20 | 用紙 | A3 |
| 品名 | エコギ木 塩害対策防護柵（三段柵） | | |
| 型式 | G3F-1211-15M-w p | | |
| ヤマム株式会社 | | | |