



支柱 (120) UV剤入
芯材STK 48.6 x t 2.4
GF1217M2K

格子パネル GF7-15M
横木 (80) UV剤入
芯材STK 48.6 x t 2.4
縦格子 (55) UV剤入
補強鋼管 21.7 x t 1.9

【特記】

樹脂部はリサイクルプラスチック(エコマーク認定品)
賠償責任保険加入品 使用鋼管は溶融亜鉛メッキ品
再生プラスチック擬木 色:ダークブラウン(UV剤7.5%入)
外観:クヌギ肌模様
縦格子は補強芯材入、横木内嵌め込み組付とする。
連結ボルトは高耐食性、Zn94%・Al5%・Mg1%合金メッキとする。
図面寸法は標準値、寸法公差は品質証明書にてご確認下さい。

縦格子組付部詳細図

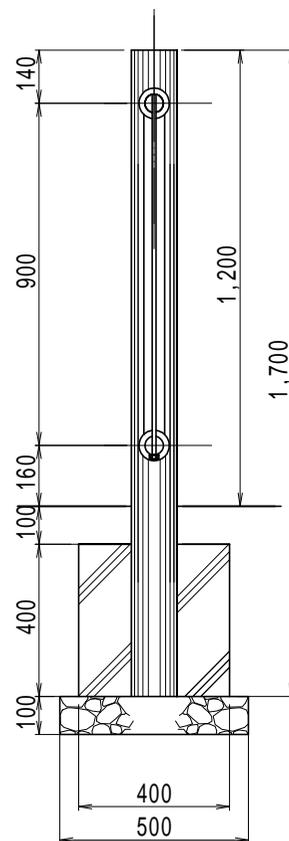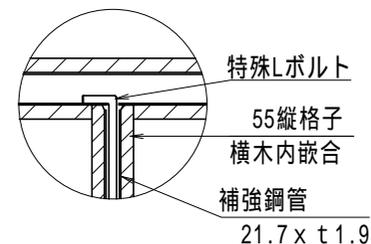

参考敷設歩掛 21m当り

| 項目 | 単位 | 数量 |
|--------|----------------|------|
| 床掘り | m ³ | 4.77 |
| 埋戻し | m ³ | 3.41 |
| 残土処理 | m ³ | 1.36 |
| 砕石基礎 | m ³ | 0.38 |
| コンクリート | m ³ | 0.89 |
| 型枠 | m ² | 9.60 |
| 据付手間 | 人 | 2.30 |

据付手間は普通作業員
土工事、基礎工事は含まず。

部材数量表 21m当り

注: 格子パネルは、工場組立納入

| 品名 | 品番 | 標準寸法D x Lmm | 標準重量kg | 数量 | 単位 |
|-----|-------------|-------------|--------|----|----|
| 支柱 | GF-1217-M2K | 120X1700 | 16.5 | 15 | 本 |
| パネル | GF7-15-M | W980X1440 | 34.0 | 14 | 本 |
| 端末 | GF-08-M | 80X100 | 0.4 | 4 | 本 |

| | | | |
|----------------|----------------|----|----|
| 縮尺 | 1/20 | 用紙 | A4 |
| 品名 | エコギ木 格子柵(柱120) | | |
| 型式 | GF7-1211-15M | | |
| ヤマム株式会社 | | | |