


部材数量表 20m当り



品名	品番	標準寸法D×Lmm	標準重量kg	数量	単位
支柱	GF-1512-S1	150X1200	18.0	11	本
横木	GF-1020-S	100X1940	14.0	10	本
端末	GF-10-S	100X100	0.5	2	本

【特記】

樹脂部はリサイクルプラスチック(エコマーク認定品)  
 賠償責任保険加入品 使用鋼管は溶融亜鉛メッキ品  
 再生プラスチック擬木 色：ダークブラウン (UV剤7.5%入)  
 外観：クヌギ肌模様  
 製品は横木の回転防止を施した仕様。  
 連結ボルトは高耐食性、Zn94%・Al5%・Mg1%合金メッキとする。  
 図面寸法は標準値、寸法公差は品質証明書にてご確認下さい。

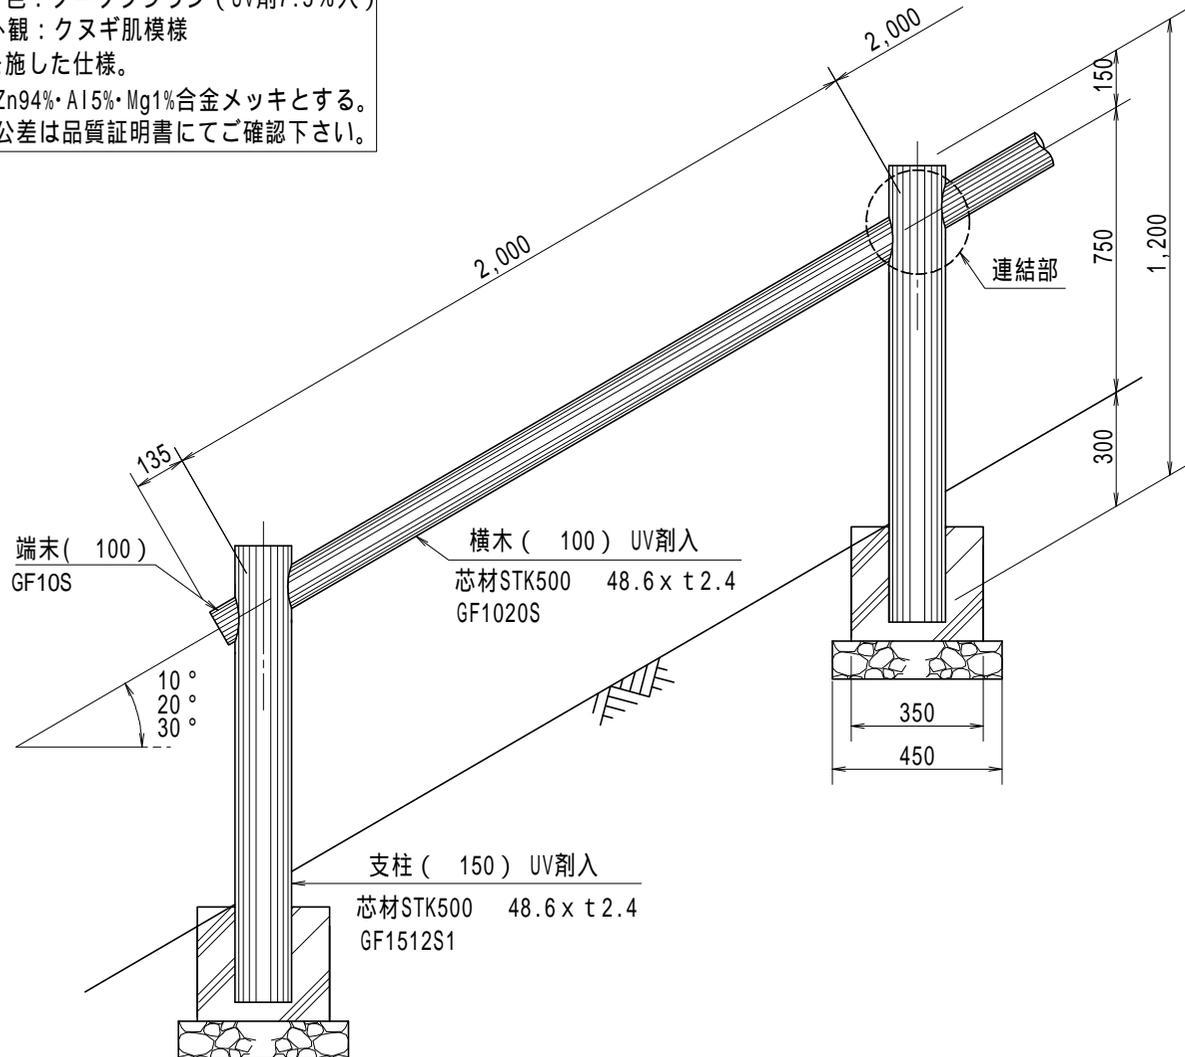

連結部詳細図

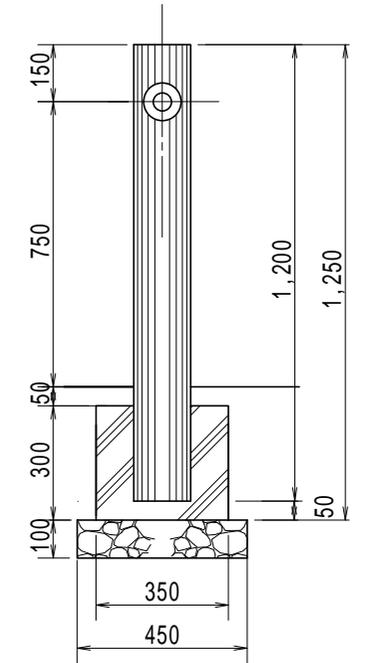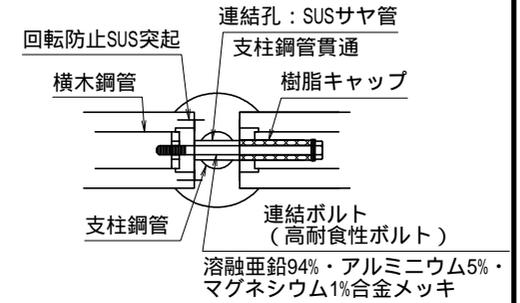

参考敷設歩掛 20m当り

項目	単位	数量
床掘り	m <sup>3</sup>	2.29
埋戻し	m <sup>3</sup>	1.65
残土処理	m <sup>3</sup>	0.64
碎石基礎	m <sup>3</sup>	0.22
コンクリート	m <sup>3</sup>	0.36
型枠	m <sup>2</sup>	3.96
据付手間	人	0.99

据付手間は普通作業員  
 土工事,基礎工事は含まず。

縮尺	1/20	用紙	A4
品名	エコギ木 一段外柵(傾斜)		
型式	G1F-1508-20S(D-10.20.30)		

**ヤマム株式会社**