

法面点検・管理用階段詳細図

樹脂杭角材基礎設置タイプ（部材数量表）

W500 数量表		10m当り（斜距離）									
名称	規格	単位	15度	20度	25度	30度	1：1.5	35度	40度	45度	50度
ジオ・ステップ 本体	GS-05-15D	枚	32								
	GS-05-20D	枚	1	31							
	GS-05-25D	枚		1	30						
	GS-05-30D	枚			1	28					
	GS-05-33D	枚					28				
	GS-05-35D	枚					1	28			
	GS-05-40D	枚							26		
	GS-05-45D	枚								24	
	GS-05-50D	枚									22
角杭(スタート用)	□50×50×750L	本	2	2	2	2	2	2	2	2	2
角杭(角材固定)	□50×50×750L	本	30	30	30	30	30	30	30	30	30
角材	□90×90×2000L	本	10	10	10	10	10	10	10	10	10
角杭穴加工		ヶ	30	30	30	30	30	30	30	30	30
SUSコ・チボ [®] ルト	M12×125L	本	30	30	30	30	30	30	30	30	30
SUSコ・スレッド	φ3.8×57L	本	96	93	90	84	81	81	75	69	63
SUSコ・スレッド	φ5.5×90L	本	136	132	128	120	116	116	108	100	92


W600 数量表		10m当り（斜距離）									
名称	規格	単位	15度	20度	25度	30度	1：1.5	35度	40度	45度	50度
ジオ・ステップ 本体	GS-06-15D	枚	32								
	GS-06-20D	枚	1	31							
	GS-06-25D	枚		1	30						
	GS-06-30D	枚			1	28					
	GS-06-33D	枚					28				
	GS-06-35D	枚				1		28			
	GS-06-40D	枚							26		
	GS-06-45D	枚								24	
	GS-06-50D	枚									22
角杭(スタート用)	□50×50×750L	本	2	2	2	2	2	2	2	2	2
角杭(角材固定)	□50×50×750L	本	30	30	30	30	30	30	30	30	30
角材	□90×90×2000L	本	10	10	10	10	10	10	10	10	10
角杭穴加工		ヶ	30	30	30	30	30	30	30	30	30
SUSコ・チボ [®] ルト	M12×125L	本	30	30	30	30	30	30	30	30	30
SUSコ・スレッド	φ3.8×57L	本	96	93	90	84	81	81	75	69	63
SUSコ・スレッド	φ5.5×90L	本	136	132	128	120	116	116	108	100	92

W750 数量表		10m当り（斜距離）									
名称	規格	単位	15度	20度	25度	30度	1：1.5	35度	40度	45度	50度
ジオ・ステップ 本体	GS-075-15D	枚	32								
	GS-075-20D	枚	1	31							
	GS-075-25D	枚		1	30						
	GS-075-30D	枚			1	28					
	GS-075-33D	枚					28				
	GS-075-35D	枚				1		28			
	GS-075-40D	枚							26		
	GS-075-45D	枚								24	
	GS-075-50D	枚									22
角杭(スタート用)	□50×50×750L	本	2	2	2	2	2	2	2	2	2
角杭(角材固定)	□50×50×750L	本	30	30	30	30	30	30	30	30	30
角材	□90×90×2000L	本	10	10	10	10	10	10	10	10	10
角杭穴加工		ヶ	30	30	30	30	30	30	30	30	30
SUSコ・チボ [®] ルト	M12×125L	本	30	30	30	30	30	30	30	30	30
SUSコ・スレッド	φ3.8×57L	本	96	93	90	84	81	81	75	69	63
SUSコ・スレッド	φ5.5×90L	本	136	132	128	120	116	116	108	100	92


W1000 数量表		10m当り（斜距離）									
名称	規格	単位	15度	20度	25度	30度	1：1.5	35度	40度	45度	50度
ジオ・ステップ 本体	GS-10-15D	枚	32								
	GS-10-20D	枚	1	31							
	GS-10-25D	枚		1	30						
	GS-10-30D	枚			1	28					
	GS-10-33D	枚					28				
	GS-10-35D	枚				1		28			
	GS-10-40D	枚							26		
	GS-10-45D	枚								24	
	GS-10-50D	枚									22
角杭(スタート用)	□50×50×750L	本	3	3	3	3	3	3	3	3	3
角杭(角材固定)	□50×50×750L	本	30	30	30	30	30	30	30	30	30
角材	□90×90×2000L	本	10	10	10	10	10	10	10	10	10
角杭穴加工		ヶ	30	30	30	30	30	30	30	30	30
SUSコ・チボ [®] ルト	M12×125L	本	30	30	30	30	30	30	30	30	30
SUSコ・スレッド	φ3.8×57L	本	160	155	150	140	135	135	125	115	105
SUSコ・スレッド	φ5.5×90L	本	204	198	192	180	174	174	162	150	138

W1200 数量表		10m当り（斜距離）									
名称	規格	単位	15度	20度	25度	30度	1：1.5	35度	40度	45度	50度
ジオ・ステップ 本体	GS-10-15D	枚	32								
	GS-10-20D	枚	1	31							
	GS-10-25D	枚		1	30						
	GS-10-30D	枚			1	28					
	GS-10-33D	枚					28				
	GS-10-35D	枚				1		28			
	GS-10-40D	枚							26		
	GS-10-45D	枚								24	
	GS-10-50D	枚									22
角杭(スタート用)	□50×50×750L	本	3	3	3	3	3	3	3	3	3
角杭(角材固定)	□50×50×750L	本	40	40	40	40	40	40	40	40	40
角材	□90×90×2000L	本	10	10	10	10	10	10	10	10	10
角杭穴加工		ヶ	40	40	40	40	40	40	40	40	40
SUSコ・チボ [®] ルト	M12×125L	本	40	40	40	40	40	40	40	40	40
SUSコ・スレッド	φ3.8×57L	本	160	155	150	140	135	135	125	115	105
SUSコ・スレッド	φ5.5×90L	本	204	198	192	180	174	174	162	150	138

A部詳細図S=1：5

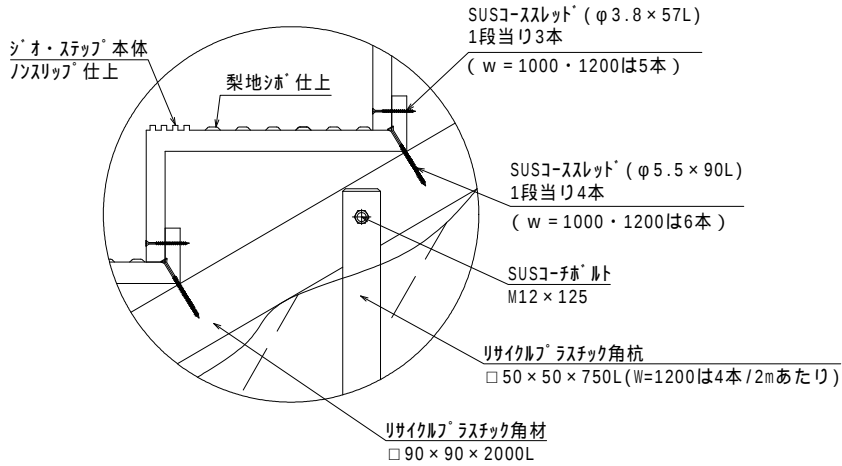


側面図S=1：10

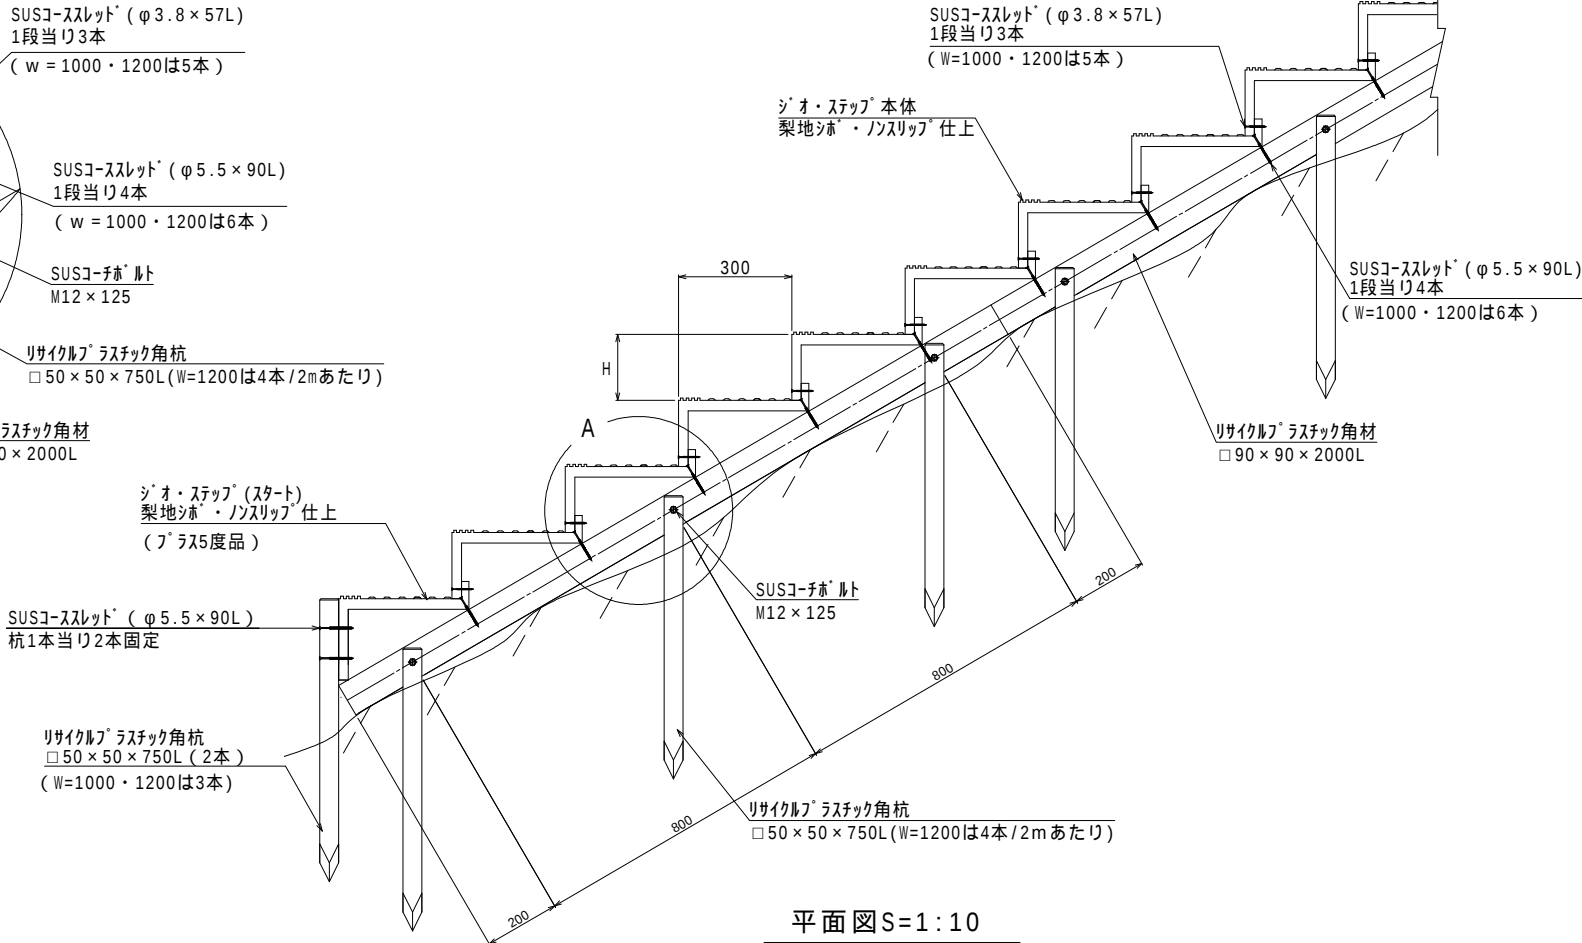

平面図S=1：10

S=1：10

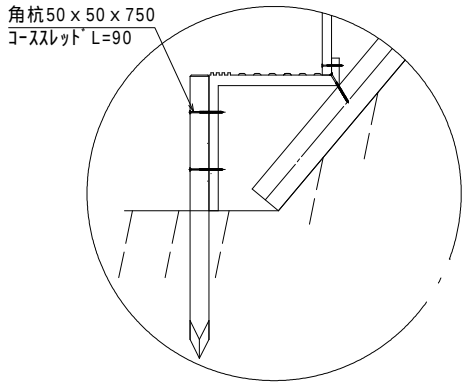

急傾斜又はﾌﾞﾗｽ5度の階段を使用しない場合、
1段目の階段を平地へずらし、図の方法で施工します。

【特記】
樹脂部はリサイクル[®]ラシック（エマーク認定品）
賠償責任保険加入品
ステップ[®]路面は梨地シボ[®]仕上げ、ノンスリップ加工とする。
新技術情報提供システム（NETIS）登録製品とする。
図面寸法は標準値、寸法公差は品質証明書にてご確認下さい。

傾斜角度	H標準寸法
傾斜 15 ° 用	80mm
傾斜 20 ° 用	110mm
傾斜 25 ° 用	140mm
傾斜 30 ° 用	175mm
傾斜 1：15用	195mm
傾斜 35 ° 用	210mm
傾斜 40 ° 用	250mm
傾斜 45 ° 用	300mm
傾斜 50 ° 用	360mm

縮 尺	1/10	用 紙	A1
品 名	ジオ・ステップ [®] （Type-B）		
工 法	樹脂杭角材基礎設置タイプ [®]		
 ヤマム 株 式 会 社			